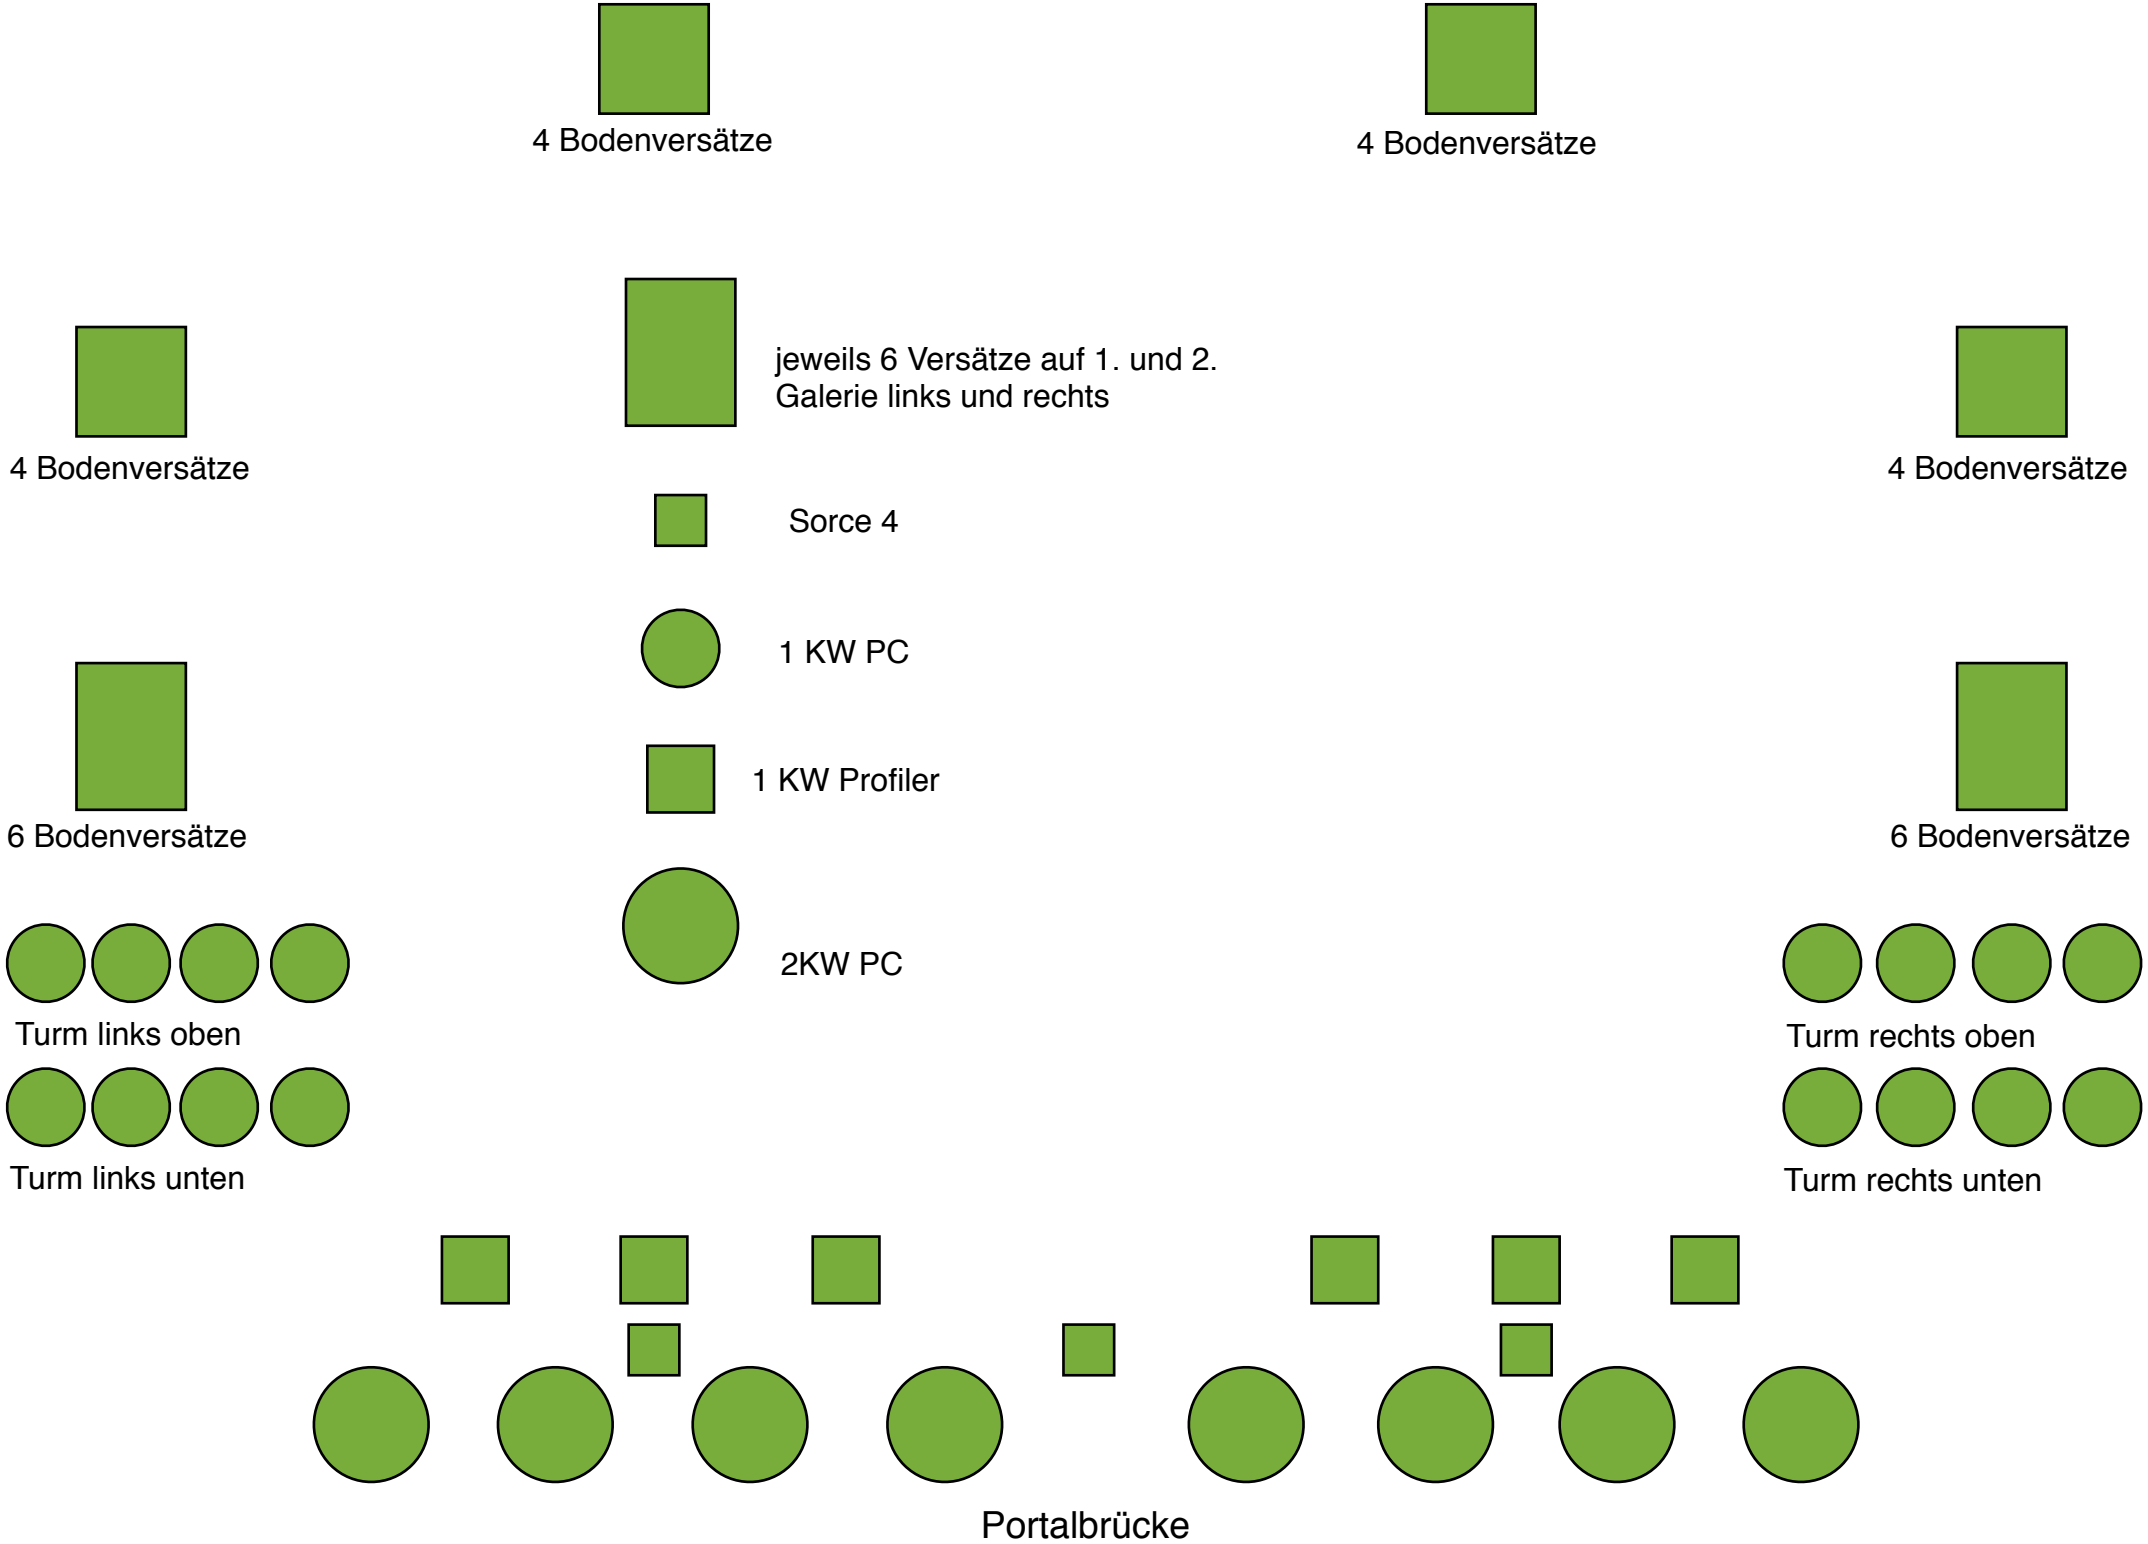
4 Bodenversätze
4 Bodenversätze
jeweils 6 Versätze auf 1. und 2.
Galerie links und rechts
4 Bodenversätze
4 Bodenversätze
Sorce 4
1 KW PC
1 KW Profiler
6 Bodenversätze
6 Bodenversätze
2KW PC
Turm links oben
Turm rechts oben
Turm links unten
Turm rechts unten
Portalbrücke