


C	18.01.97	ALLG. PLANUNGSPORTSCHRIBUNG	HD
B	03.11.96	ALLG. PLANUNGSPORTSCHRIBUNG	BD
A	26.06.96	ALLG. PLANUNGSPORTSCHRIBUNG	BD
PROJ.	DATUM	ANDEBUNGEN	NAME

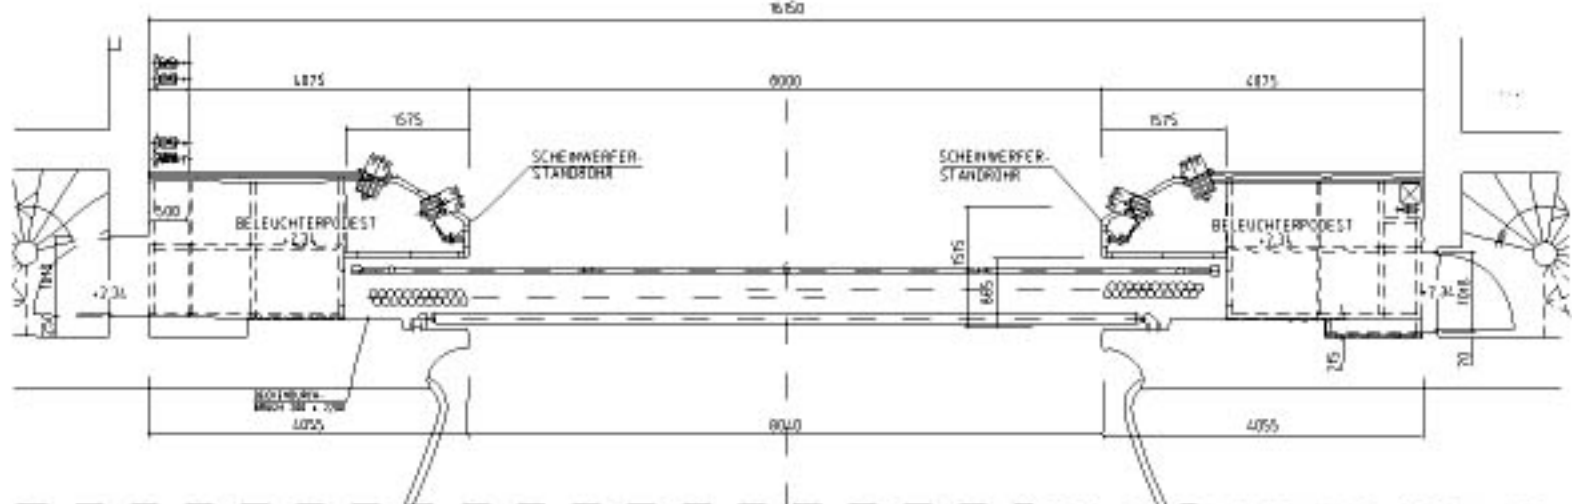

STADTTHEATER MINDEN

SZENENTECHNISCHE ANLAGEN

GRUNDRISS BUHNE ±0.00
BELEUCHTERPODEST +2.34

INGENIEURBÜRO DIPL.-ING. H. WICZKOWIAK VDE

PLANUNG - BÜTACHTEN - BAULEITUNG
TECHNOLOGIEN IN MEHRZWECK-THEATER-KONZERT- U. KONGRESSBAUTEN
D-45657 RECKLINGHAUSEN SCHAUMBURGSTR.7 - 02361/24751 FAX 02361/182693

DATUM	GEZ.	PLANUNGSSTAND	MASSSTAB	ZEICH.-NR.
26.06.96	BD	AUSFÜHRUNG	1:50	120-301

DAß UNTER VERBUNDENE ZUSCHRIEBUNG DIESER ZEICHNUNG NICHT VERANFALTT, WENN DIESER ZUSÄTZLICH GEWÄHRT WERDEN, UND DA DABEI GÜLTIG BEI EMPFANGEN DERER WITTE AUCH NICHT IN ANDERER WEISE MISSBRÄUCHLICH VERWENDET WERDEN